


## Detailskizze 2.225

Balkon und Terrasse

(mit altem keramischem Belag)

Balkon-Randabschluss

weber.tec 826 (Deitermann DE) Dicht- und Entkopplungsbahn

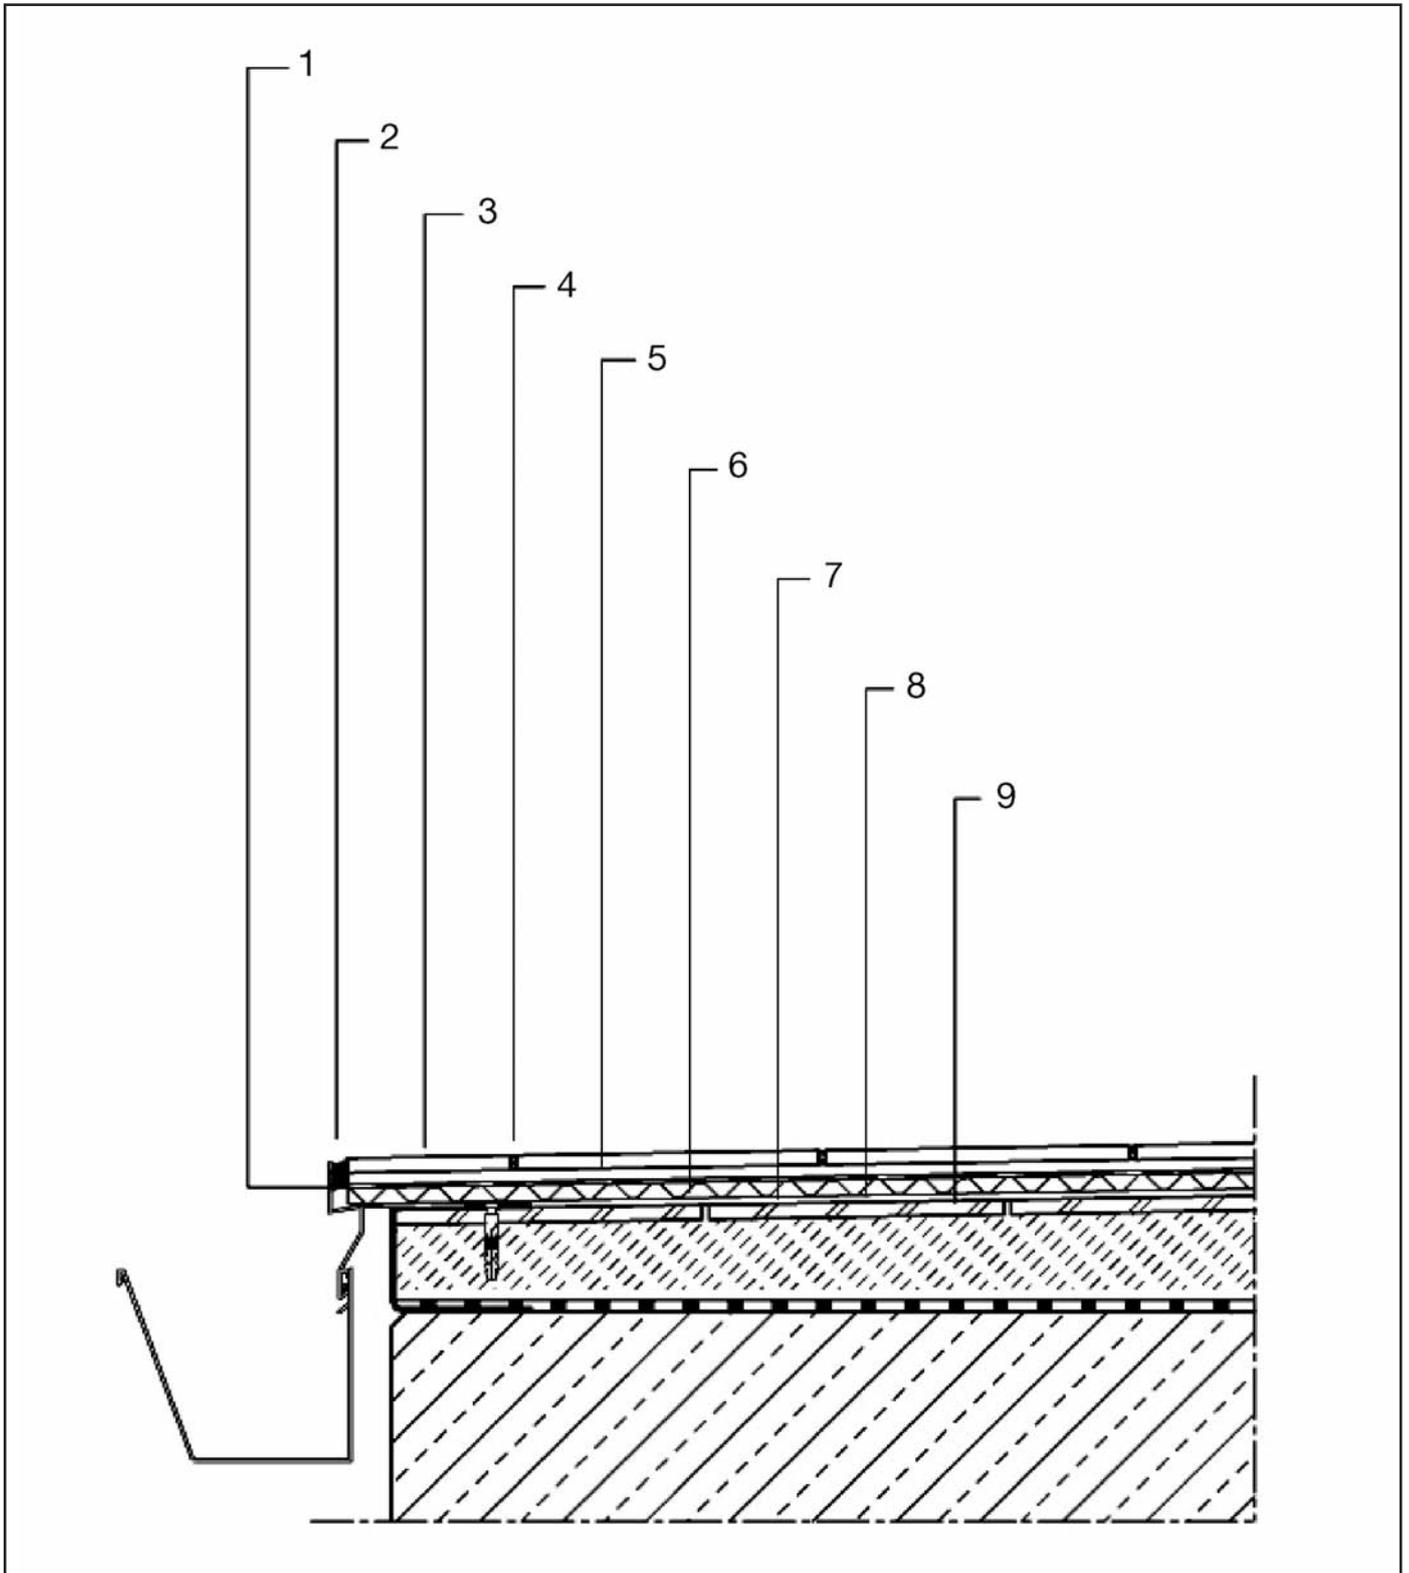

- 1 Randabschlußprofil Watec FinFA Gutjahr
- 2 Elastische Fuge weber.fug 881 (Plastikol FDN)
- 3 Neuer Fliesenbelag
- 4 Verfugung weber.fug 877 (Cerinol Flex)
- 5 Verklebung neuer Belag  
weber.xerm 860 F (Deitermann KMH Flex + Fix)

- 6 Dicht-/Entkopplungsmatte  
weber.tec 826 (Deitermann DE)
- 7 Verklebung  
weber.xerm 860 F (Deitermann KMH Flex + Fix)
- 8 weber.prim 803 (Eurolan TG 5)
- 9 Alter Fliesenbelag