


Detailskizze 1.402

Mauerwerksanierungssystem
nachträgliche Außenabdichtung,
Bodenfeuchte und nichtstauendes Sickerwasser,
Boden mit KMB

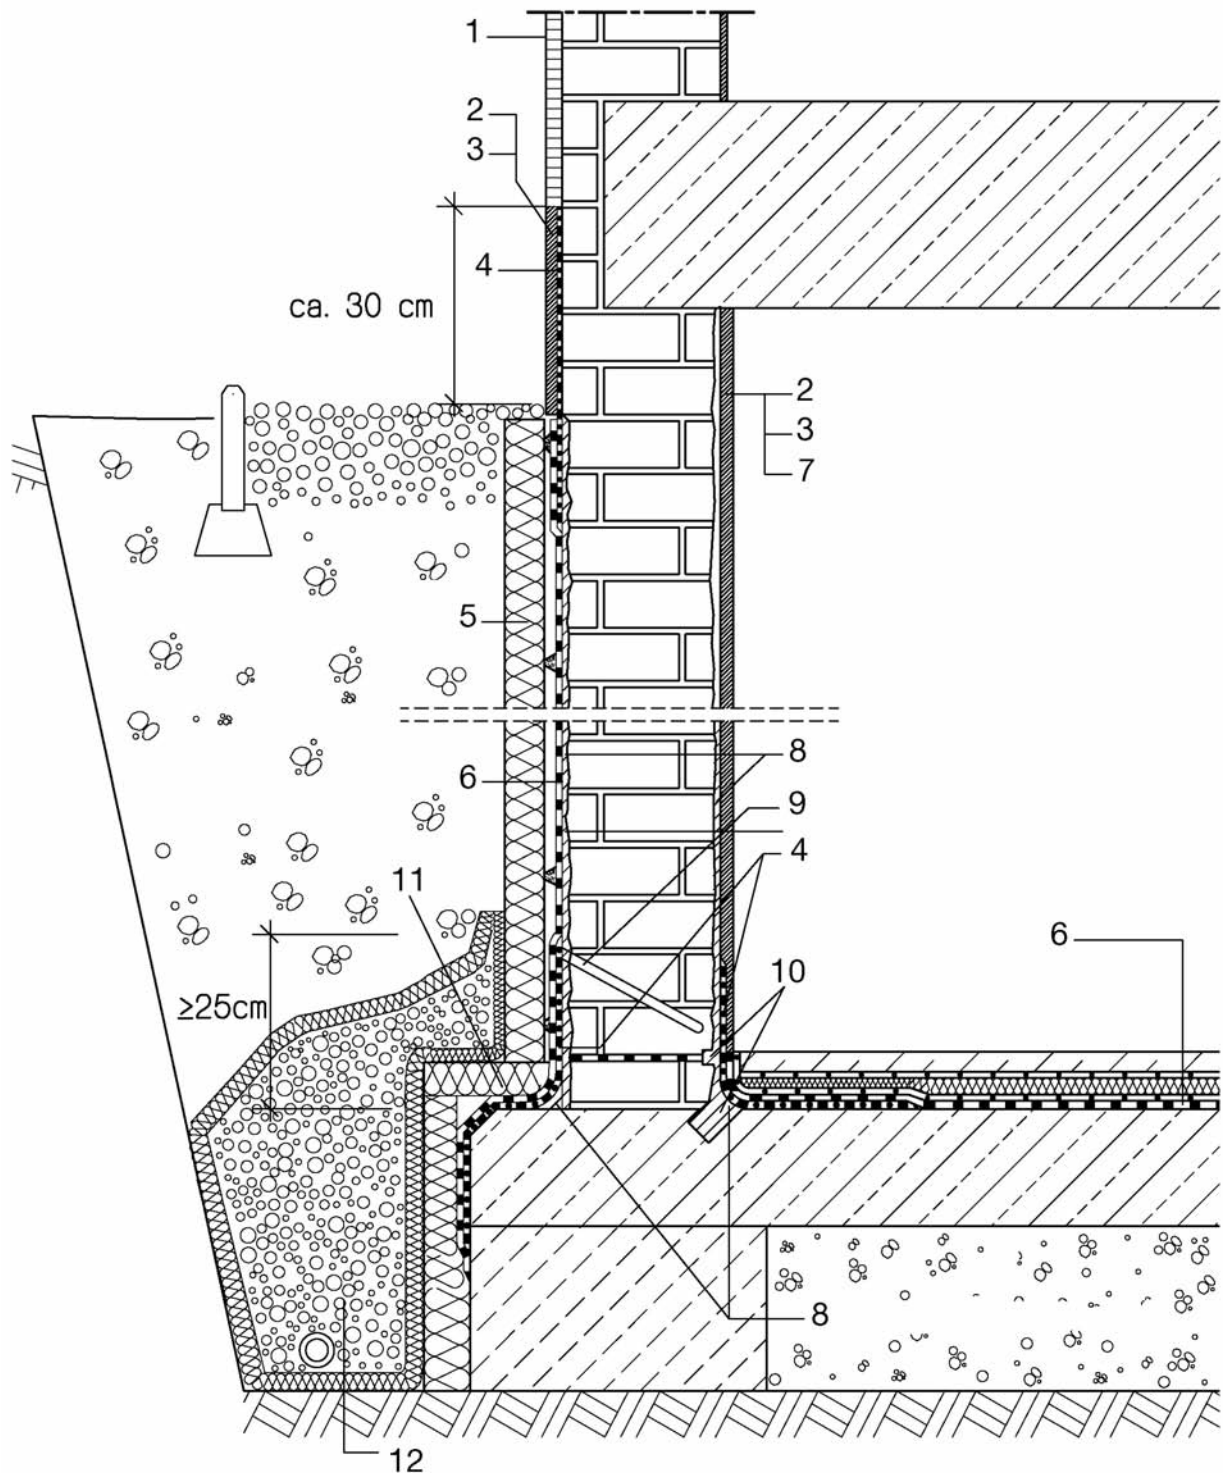

- | | |
|---|---|
| 1 Außenputz (z.B. weber.dur 137) | 8 weber.tec 933 (Determann HKS) |
| 2 weber.san 951 S (Deitermann AS Fix) | 9 weber.tec 940 (Adexin HS 2) Horizontalsperre |
| 3 weber.san 953 (Deitermann SP) | 10 Hohlkehle / Nutverschluss mit weber.tec 933 (Deitermann HKS) |
| 4 weber.tec Superflex D 2 Dichtungsschlämme | 11 weber.sys 986 Hohlkehlelement |
| 5 Perimeterdämmung / weber.sys 983 (Montapaneel DM) | 12 Dränung nach DIN 4095 |
| 6 weber.tec Superflex 10 / D 24 | |
| 7 weber.san 952 (Deitermann PG) | |