


# Detailskizze 1.108

Abdichtung von Betonfertigteilkellern (Elementwände)  
mit weber.tec Superflex 10

gegen Bodenfeuchte / nichtstauendes Sickerwasser  
Fugenabdichtung nach WU-Richtlinie mit AbP

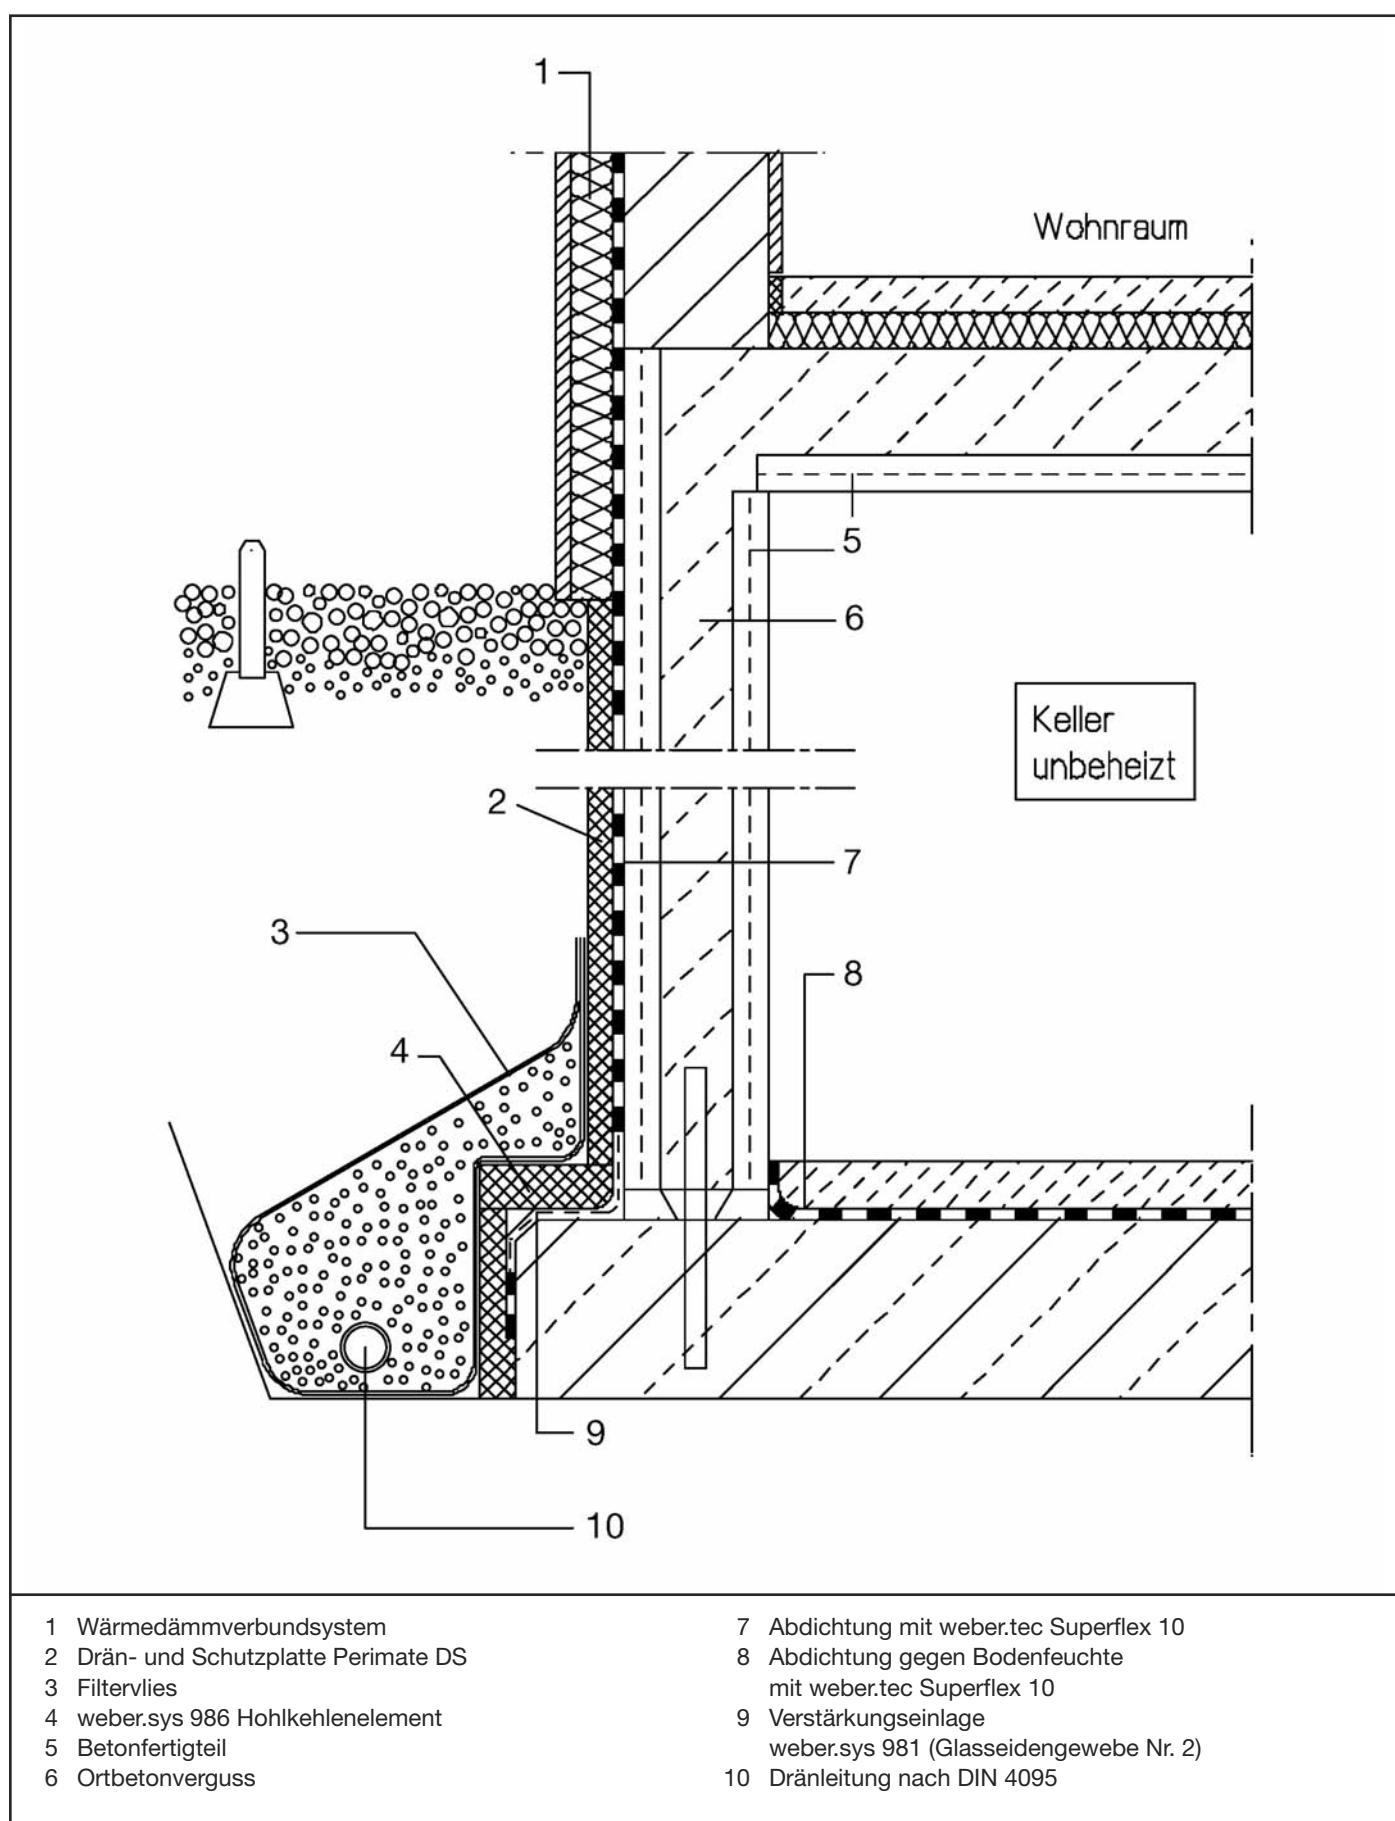

- 1 Wärmedämmverbundsystem
- 2 Drän- und Schutzplatte Perimate DS
- 3 Filtervlies
- 4 weber.sys 986 Hohlkehlenelement
- 5 Betonfertigteil
- 6 Ortbetonverguss

- 7 Abdichtung mit weber.tec Superflex 10
- 8 Abdichtung gegen Bodenfeuchte mit weber.tec Superflex 10
- 9 Verstärkungseinlage weber.sys 981 (Glasseidengewebe Nr. 2)
- 10 Dränleitung nach DIN 4095